


☐ Offerierte Variante


☐ Optionale Variante

- ☐ Im Einheitspreis gerechnet
- ☐ separate Pos. gerechnet
- ☐ Optional als Per Position

- ☐ Im Einheitspreis gerechnet
- ☐ separate Pos. gerechnet
- ☐ Optional als Per Position

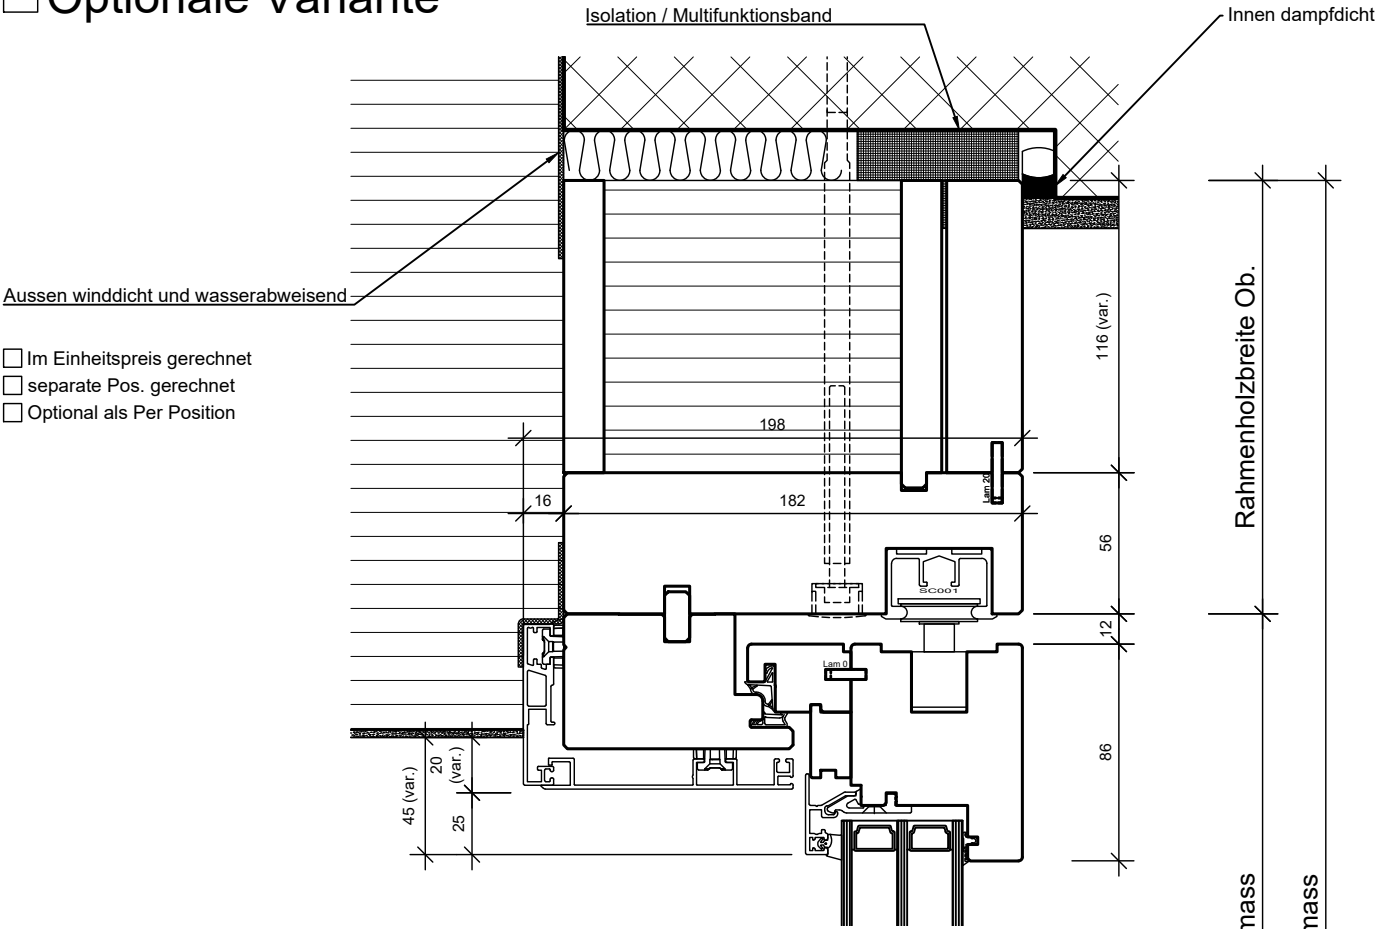


- ☐ Rahmen- und Flügelmetall auf Kunststoffklips
- ☐ Rahmenverbreiterung 182mm, U-Wert 0.262 W/m²K

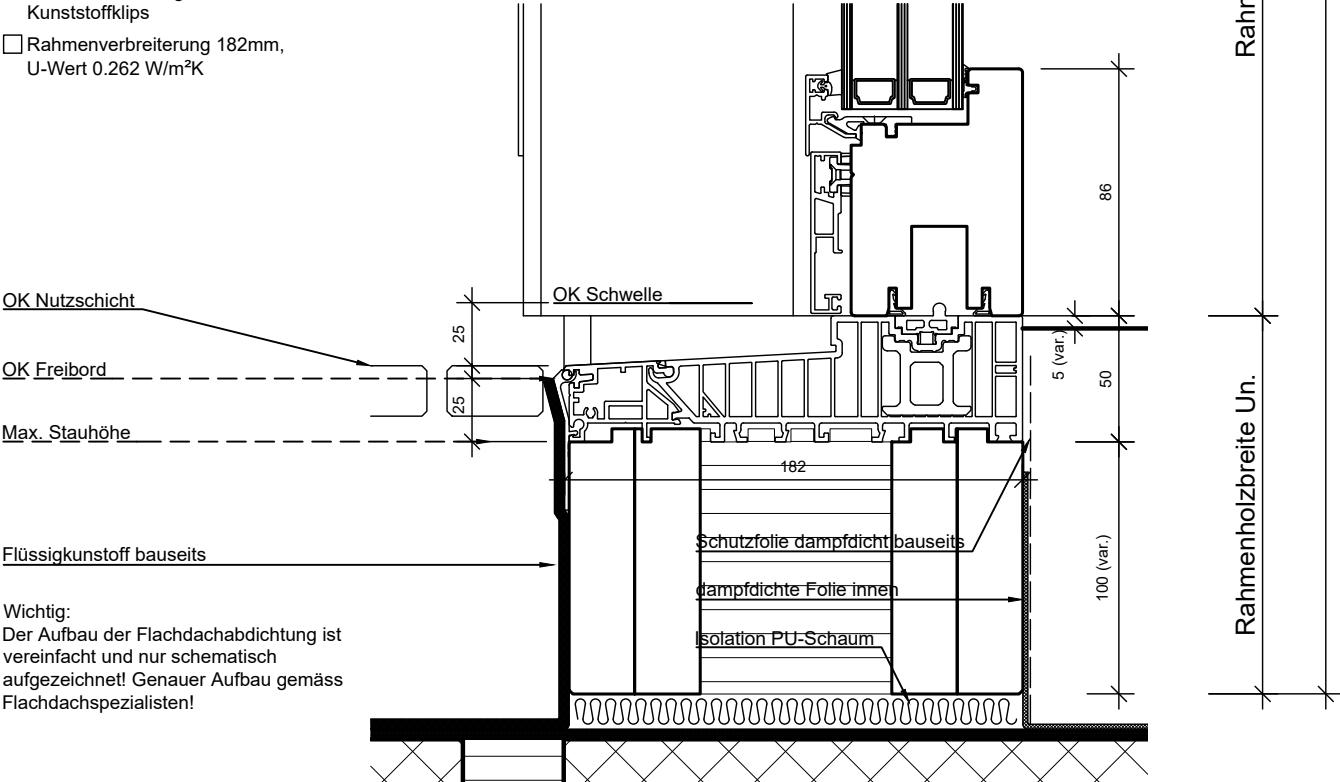

Wichtig:
Der Aufbau der Flachdachabdichtung ist vereinfacht und nur schematisch aufgezeichnet! Genauer Aufbau gemäss Flachdachspezialisten!

BS Fenster- und Türenbau AG		Standarddetail Neubau mit 3-Ebenen Abdichtung			©
Rigistrasse 11 6210 Sursee				Datum: 10.08.2024	Mst.: 1:3
Telefon 041 925 11 50				Rev.:	Gez.: Stl
www.bs-sursee.ch		Plan: 01		Pos.:	

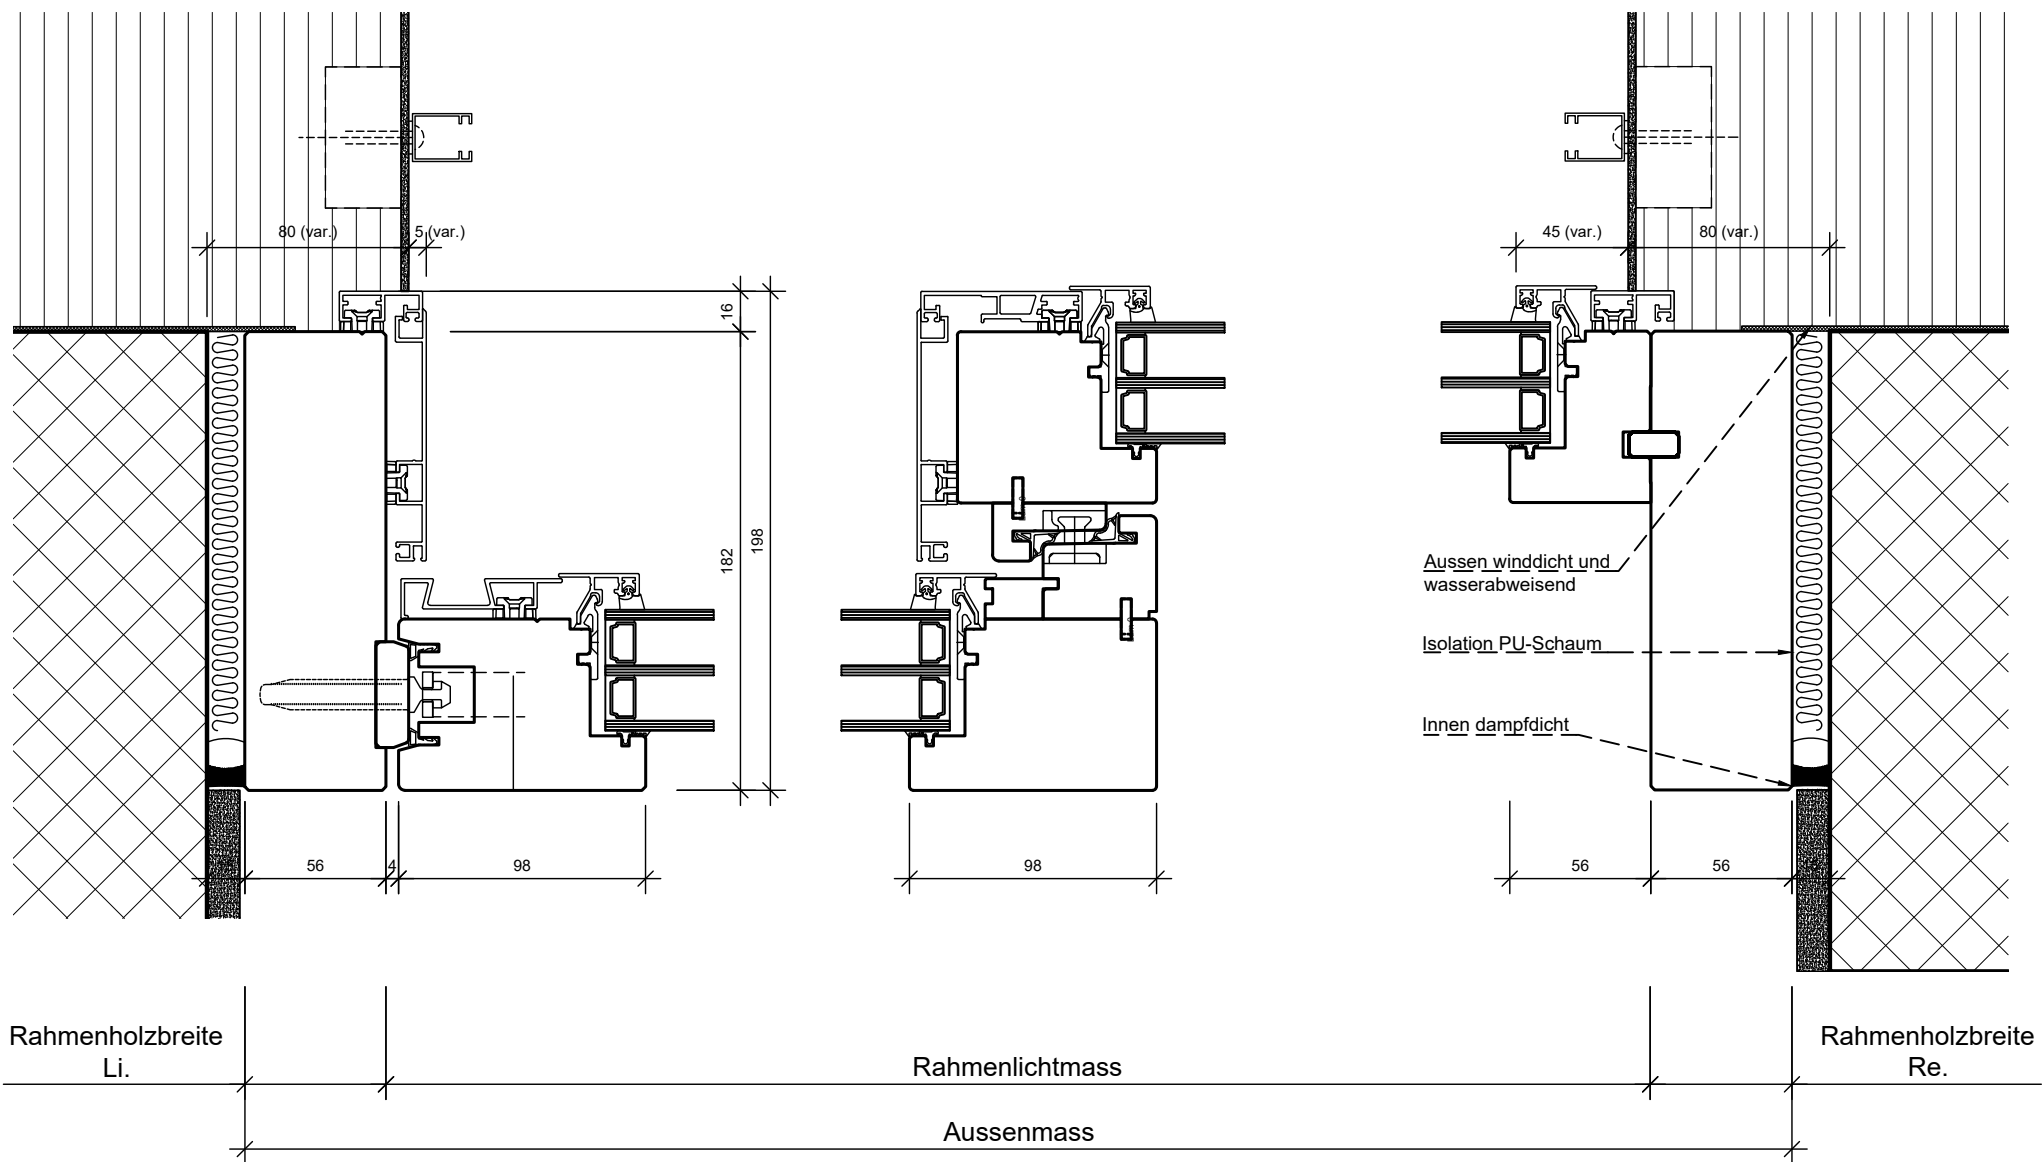

BS Fenster- und Türenbau AG Rigistrasse 11 6210 Sursee Telefon 041 925 11 50 www.bs-sursee.ch	Standarddetail Neubau mit 3-Ebenen Abdichtung ©	
	Datum: 10.08.2024 Mst.: 1:3 Rev.: Gez.: Stl	
	Plan: 01	Pos.: