

☐ Offerierte Variante

☐ Optionale Variante

☐ Im Einheitspreis gerechnet


☐ separate Pos. gerechnet

☐ Optional als Per Position

☐ Im Einheitspreis gerechnet

☐ separate Pos. gerechnet

☐ Optional als Per Position

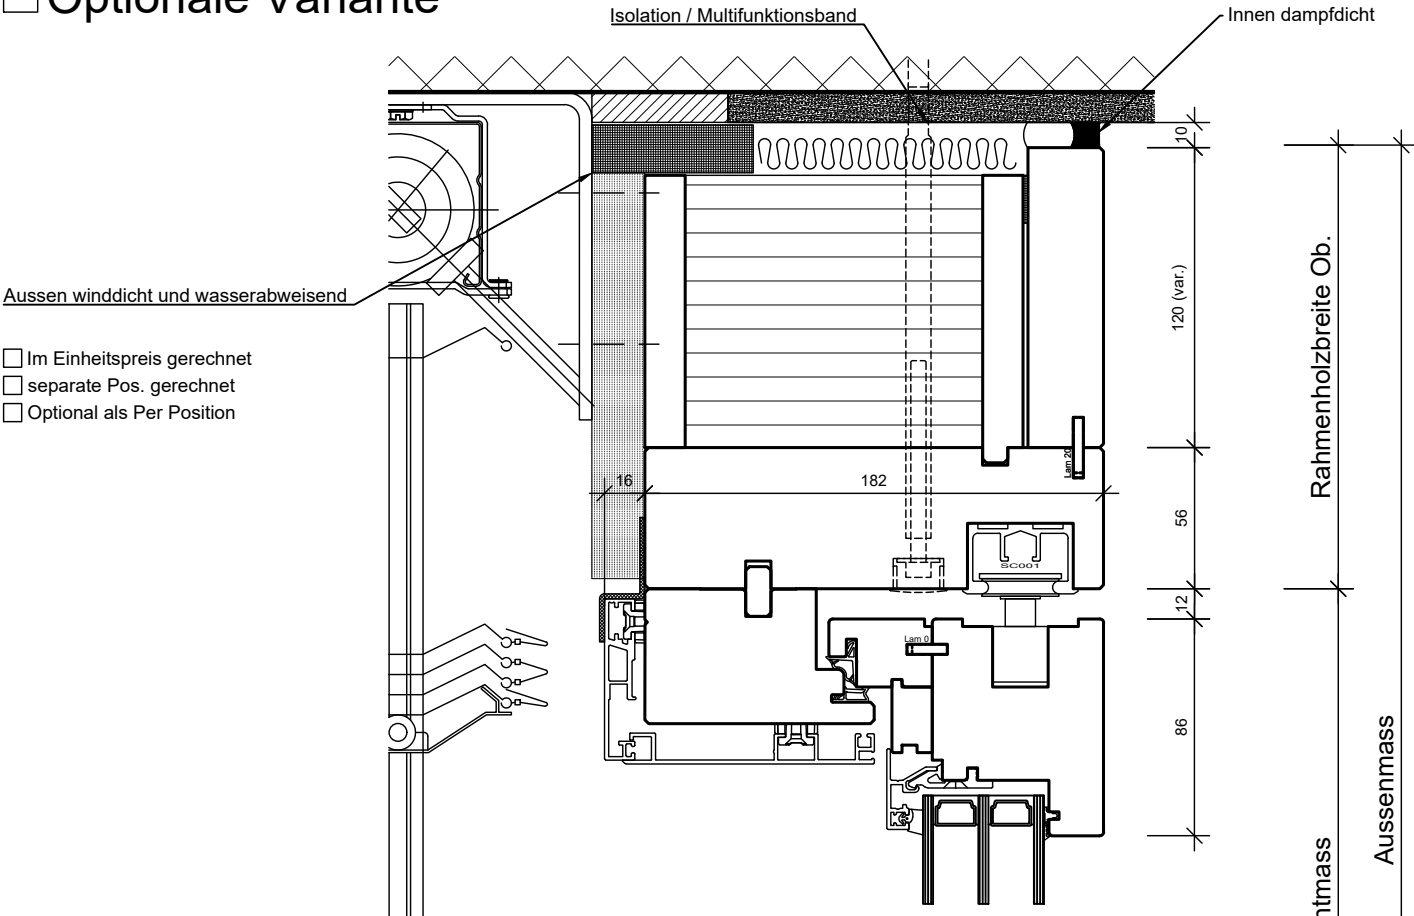

☐ Im Einheitspreis gerechnet

☐ separate Pos. gerechnet

☐ Optional als Per Position

☐ Rahmen- und Flügelmetall auf Kunststoffklips

☐ Rahmenverbreiterung 182mm, U-Wert 0.198 W/m²K


☐ Inkl. Isolation auf Rahmenaußenseite (kein Flächenversatz von Aluschale zu Holzrahmen)




Kittfuge bei Fensterbank

☐ Im Einheitspreis gerechnet

☐ separate Pos. gerechnet

☐ Optional als Per Position

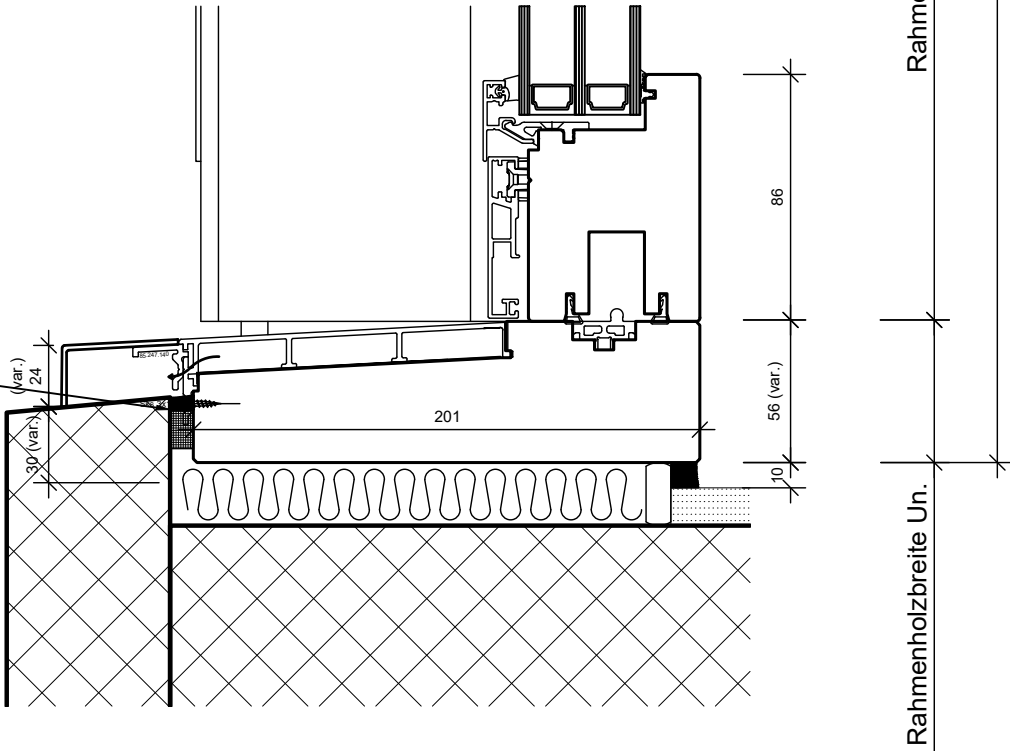

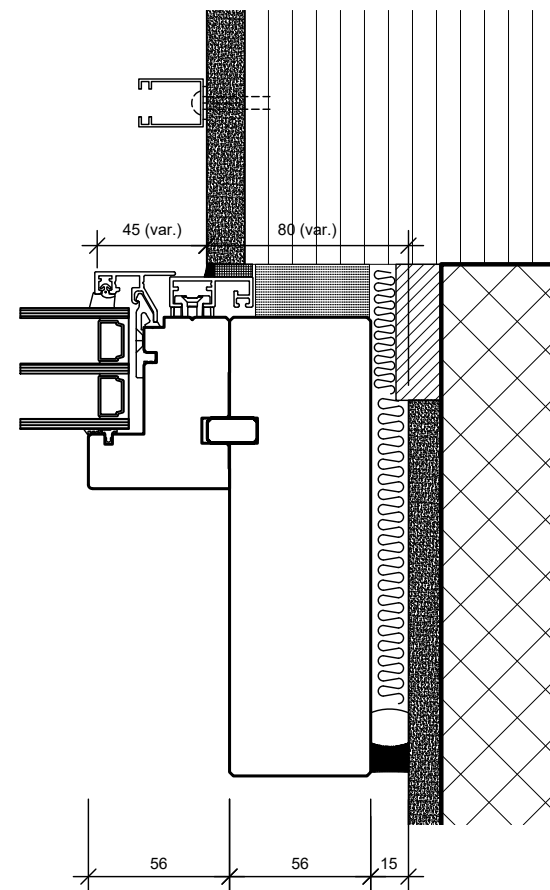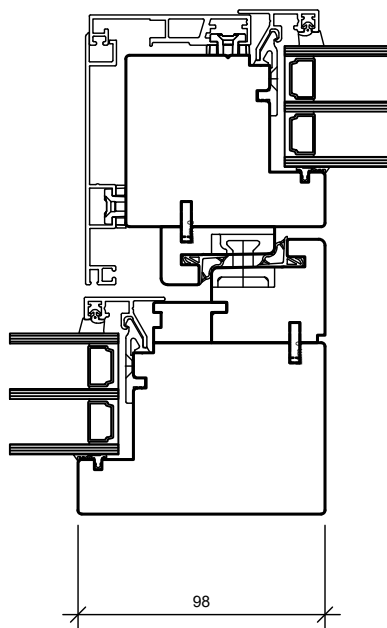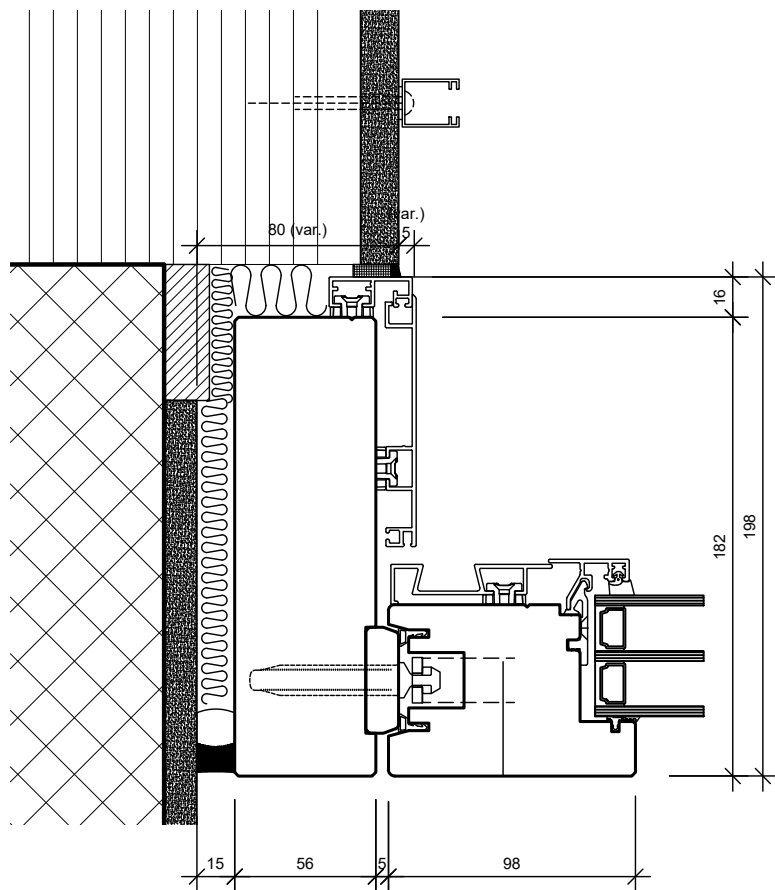

Rahmenholzbreite  
Li.

Rahmenlichtmass

Rahmenholzbreite  
Re.

Aussenmass

BS Fenster- und Türenbau AG  
Rigistrasse 11 6210 Sursee  
Telefon 041 925 11 50  
www.bs-sursee.ch

## Standarddetail Umbau mit 3-Ebenen Abdichtung

©

Datum: 10.08.2024

Mst.: 1:3

Rev.:

Gez.: Stl

Pos.:

Plan: 01