


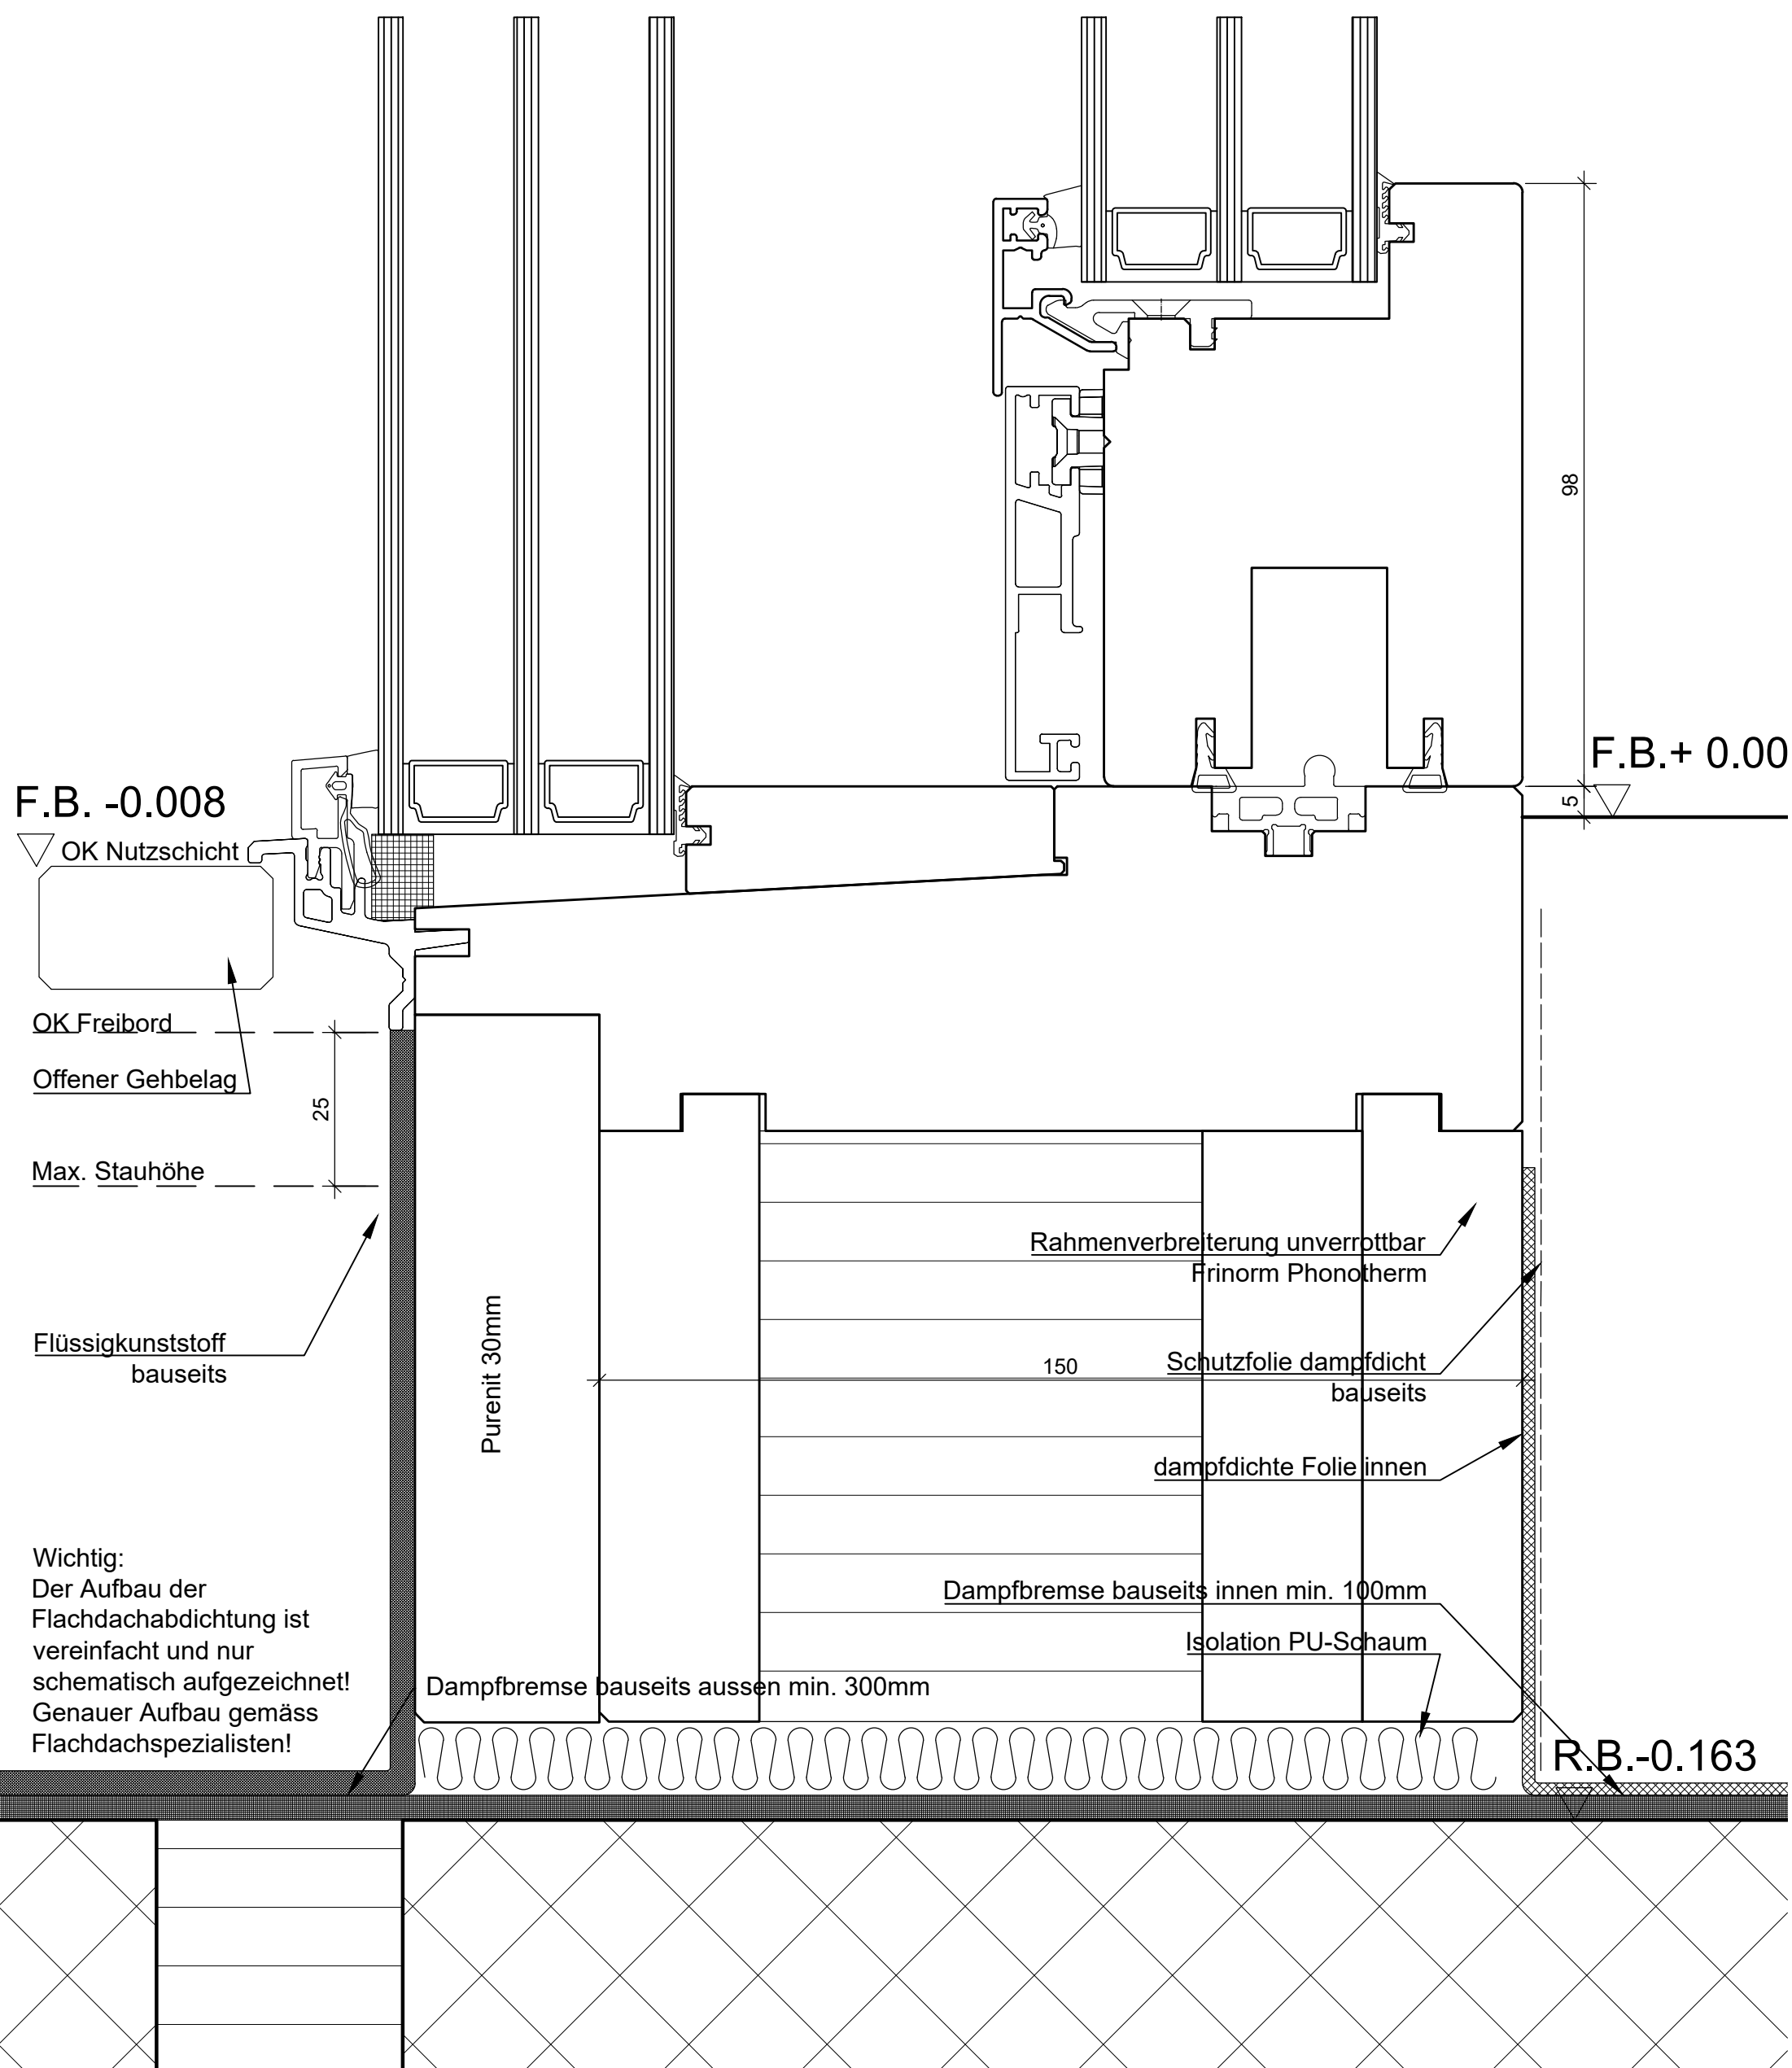

F.B. -0.008

OK Nutzschrift

OK Freibord

Offener Gehbelag

Max. Stauhöhe

Flüssigkunststoff  
bauseits

Wichtig:  
Der Aufbau der  
Flachdachabdichtung ist  
vereinfacht und nur  
schematisch aufgezeichnet!  
Genauer Aufbau gemäss  
Flachdachspezialisten!

Rahmenverbreiterung unverrottbar  
Frinorm Phonotherm

Schutzfolie dampfdicht  
bauseits

dampfdichte Folie innen

Dampfbremse bauseits innen min. 100mm

Isolation PU-Schaum

Dampfbremse bauseits aussen min. 300mm

R.B.-0.163