


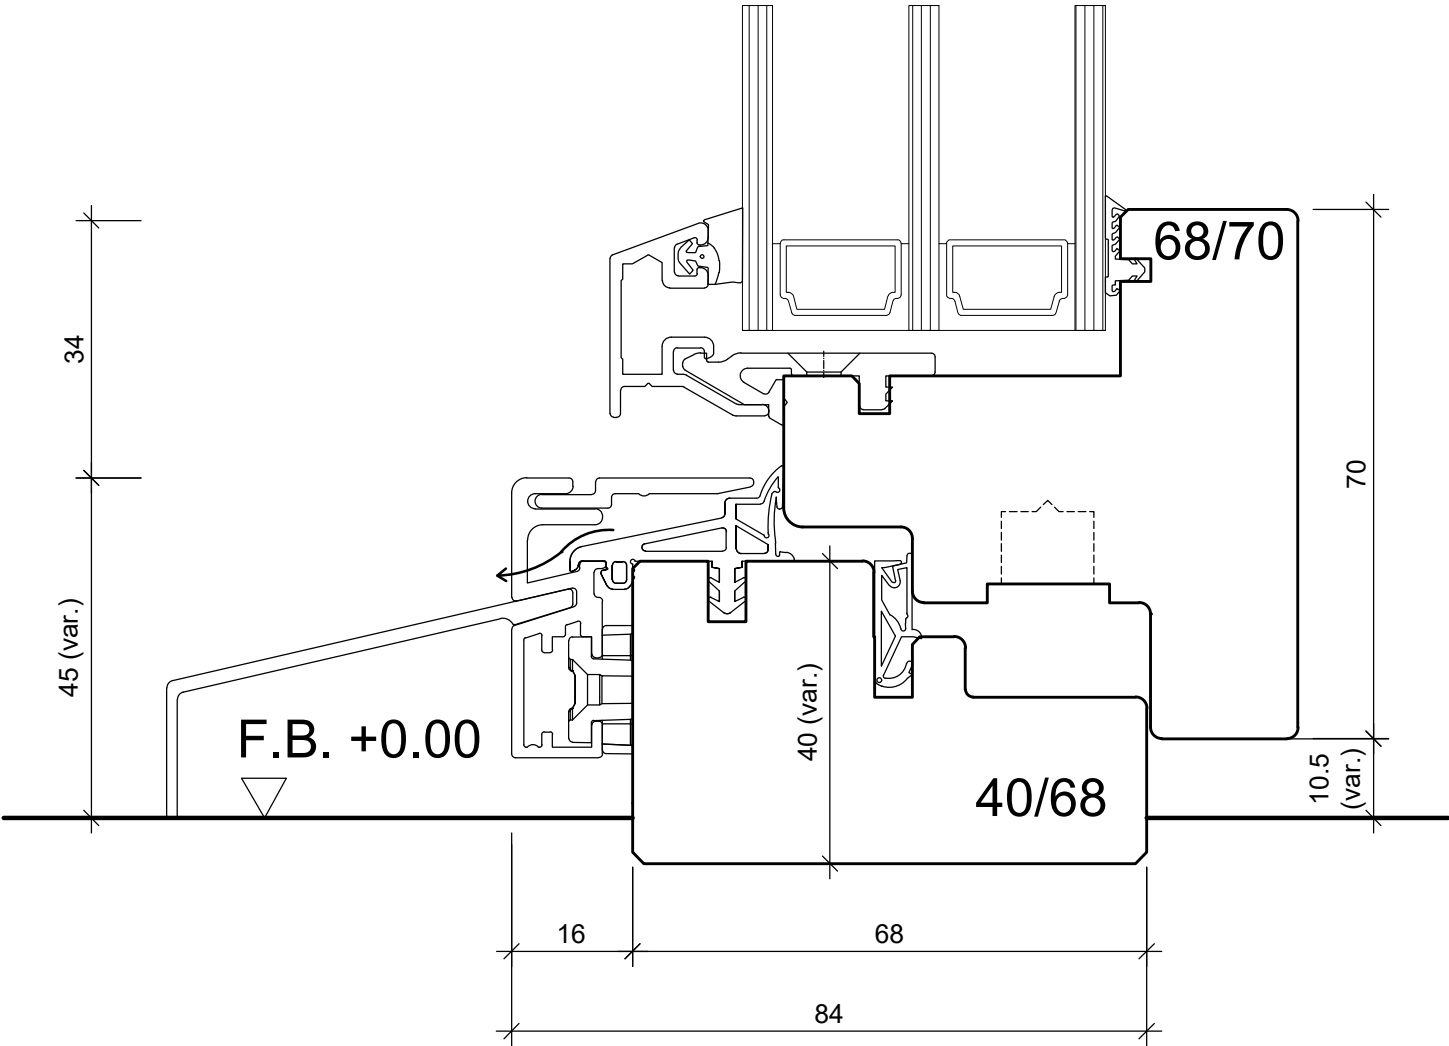

BS Fenster- und Türenbau AG Rigistrasse 11 6210 Sursee Telefon 041 925 11 50 www.bs-sursee.ch	WS 45_Niederschwelle ©		
	Vision 3000 Pro P2 68-68		Datum: 10.07.2026 Rev.:
	Holz-Metall	Plan: U4	Mst.: 1:1 Gez.: Stl Pos.: