


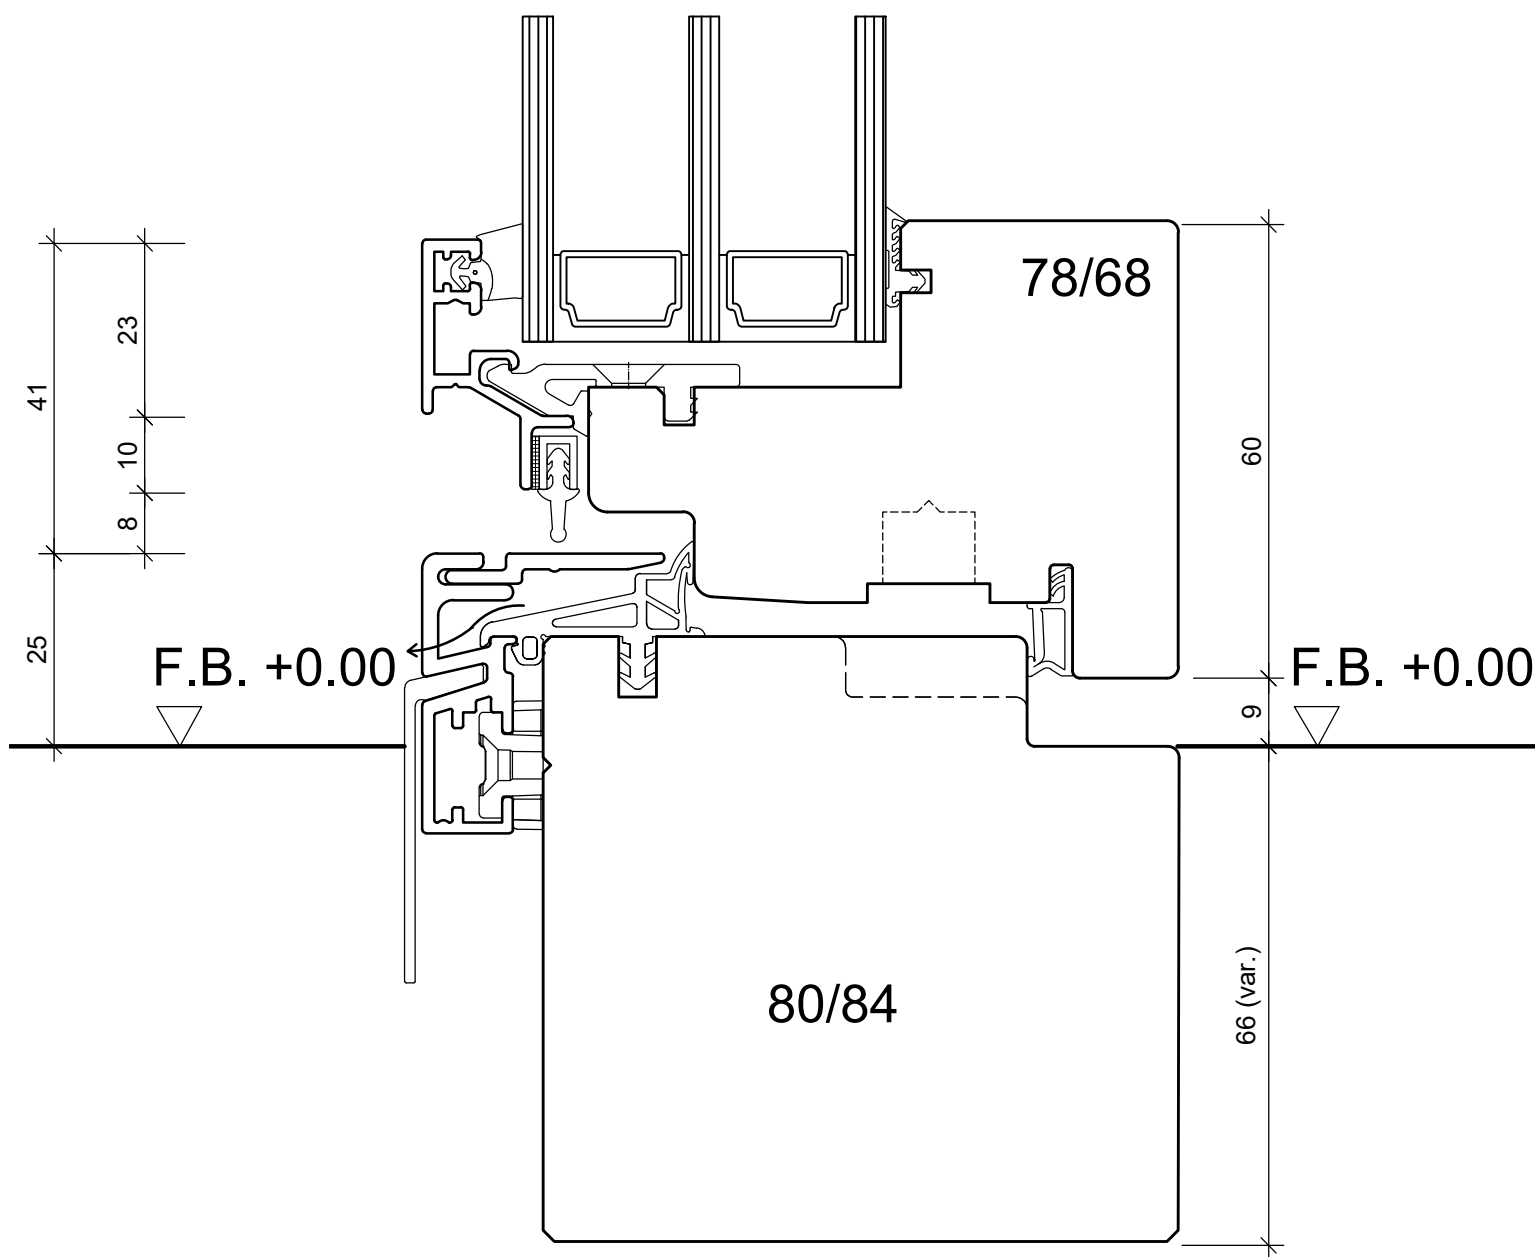

BS Fenster- und Türenbau AG Rigistrasse 11 6210 Sursee Telefon 041 925 11 50 www.bs-sursee.ch	WS 45_Niederschwelle_FL4_FBB ©		
	Vision 3000 Pro P1 84-78 FBB		Datum: 10.06.2024
	Holz-Metall		Mst.: 1:1
	Plan: U4		Rev.: StF
		Pos.:	