




BS Fenster- und Türenbau AG Rigistrasse 11 6210 Sursee Fon / Fax 041 925 11 50 / 51 www.bs-fensterbau.ch	RaM 62_Variant VX		©	
	Vision 3000 T1_68_Auswärts öff.		Datum: 24.06.2016 Rev.:	Mst.: 1:1 Gez.: StF
	Holz-Metall	Plan: L2	Pos.:	

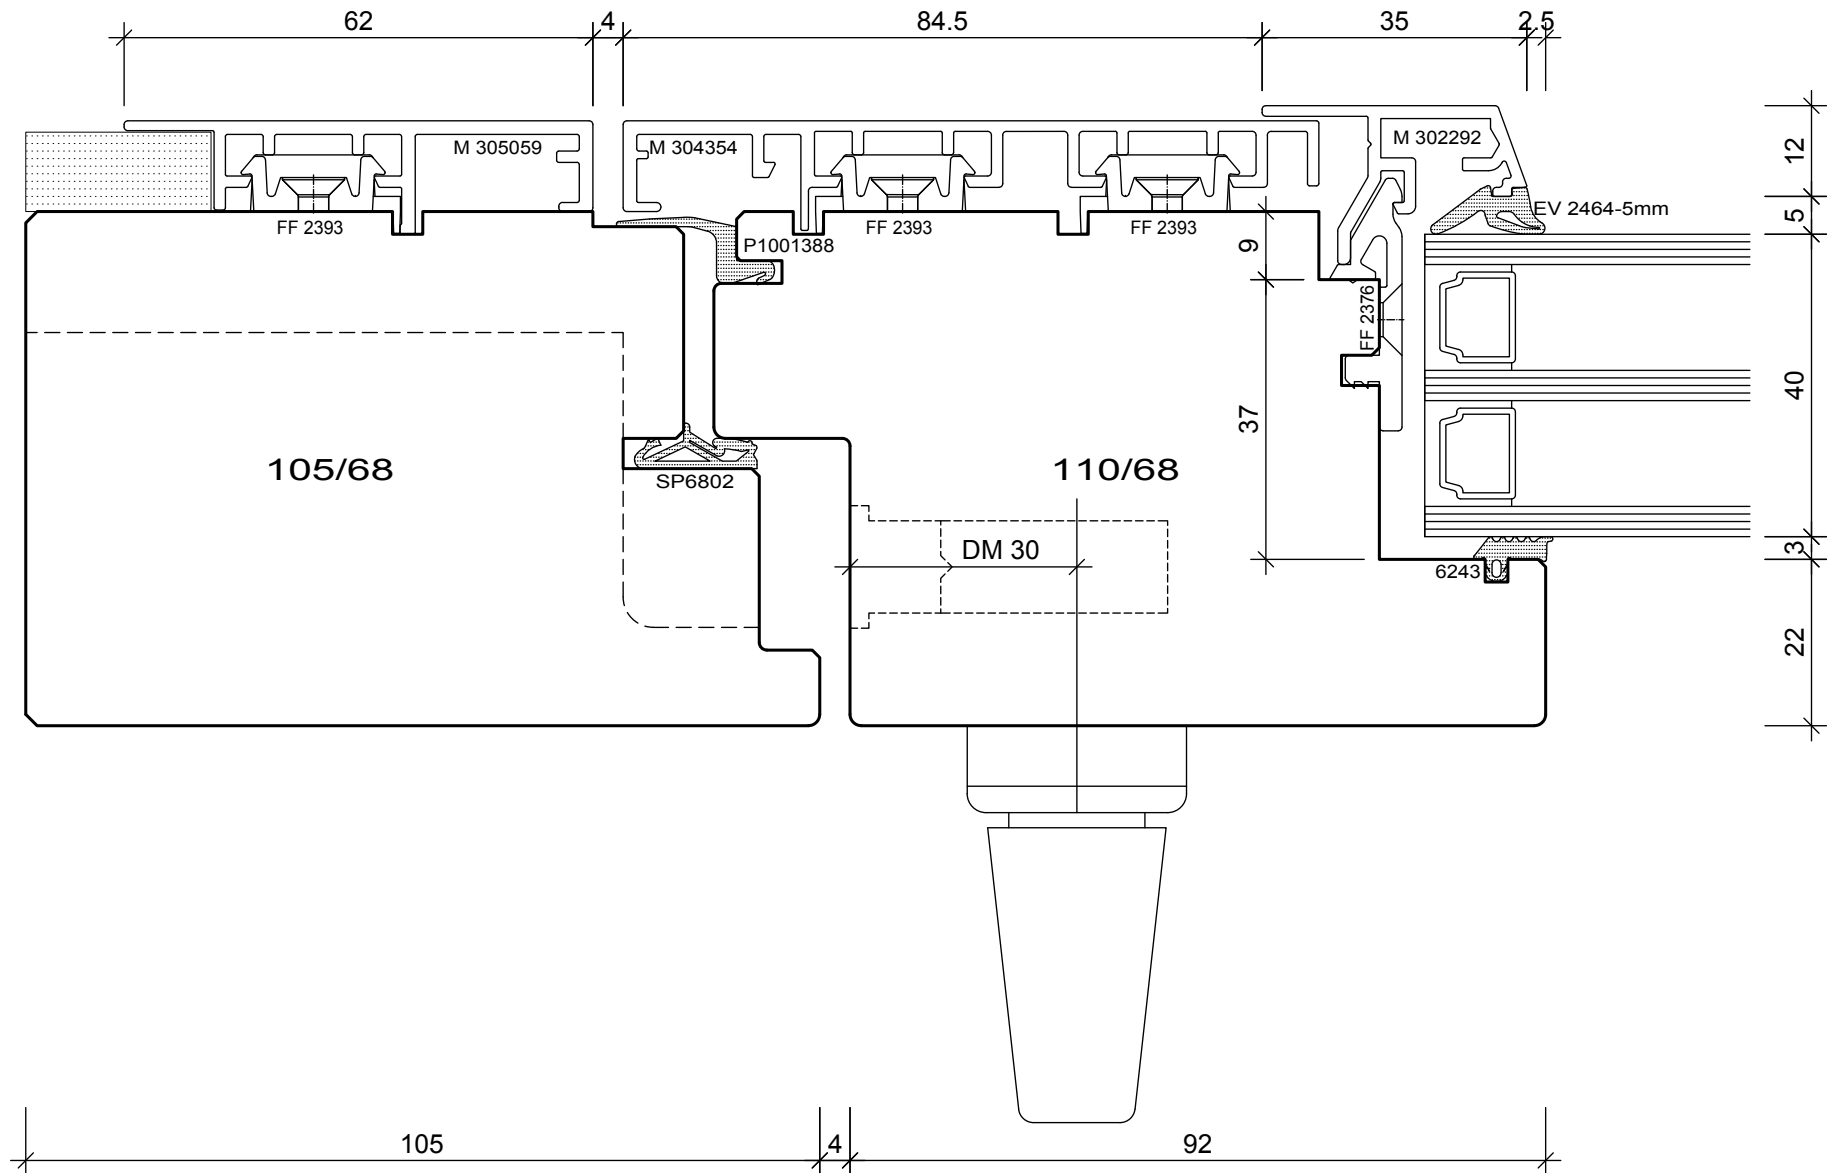


BS Fenster- und Türenbau AG Rigistrasse 11 6210 Sursee Fon / Fax 041 925 11 50 / 51 www.bs-fensterbau.ch	RaM 62_BT-Verschluss ©		
	Vision 3000 T1_68_Auswärts öff.		Datum: 24.06.2016 Mst.: 1:1 Rev.: Gez.: StF
	Holz-Metall	Plan: L3	Pos.:

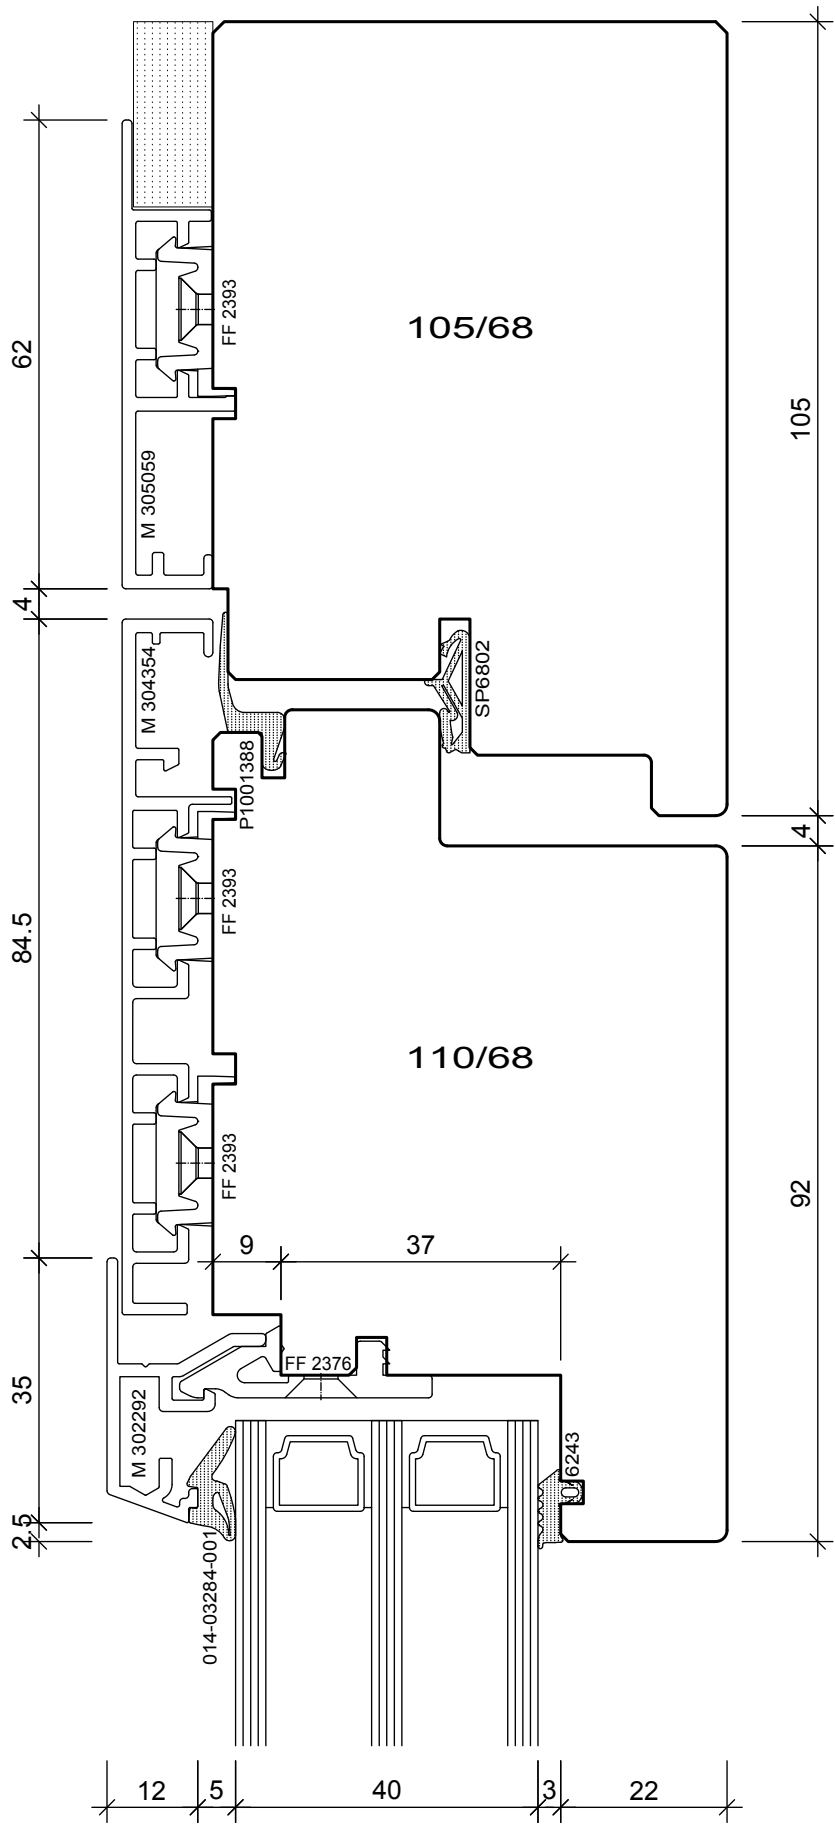

BS Fenster- und Türenbau AG Rigistrasse 11 6210 Sursee Fon / Fax 041 925 11 50 / 51 www.bs-fensterbau.ch	RaM 62		©	
	Vision 3000 T1_68_Auswärts öff.		Datum: 24.06.2016	Mst.: 1:1
	Holz-Metall	Plan: O3	Rev.:	Gez.: StF
			Pos.:	

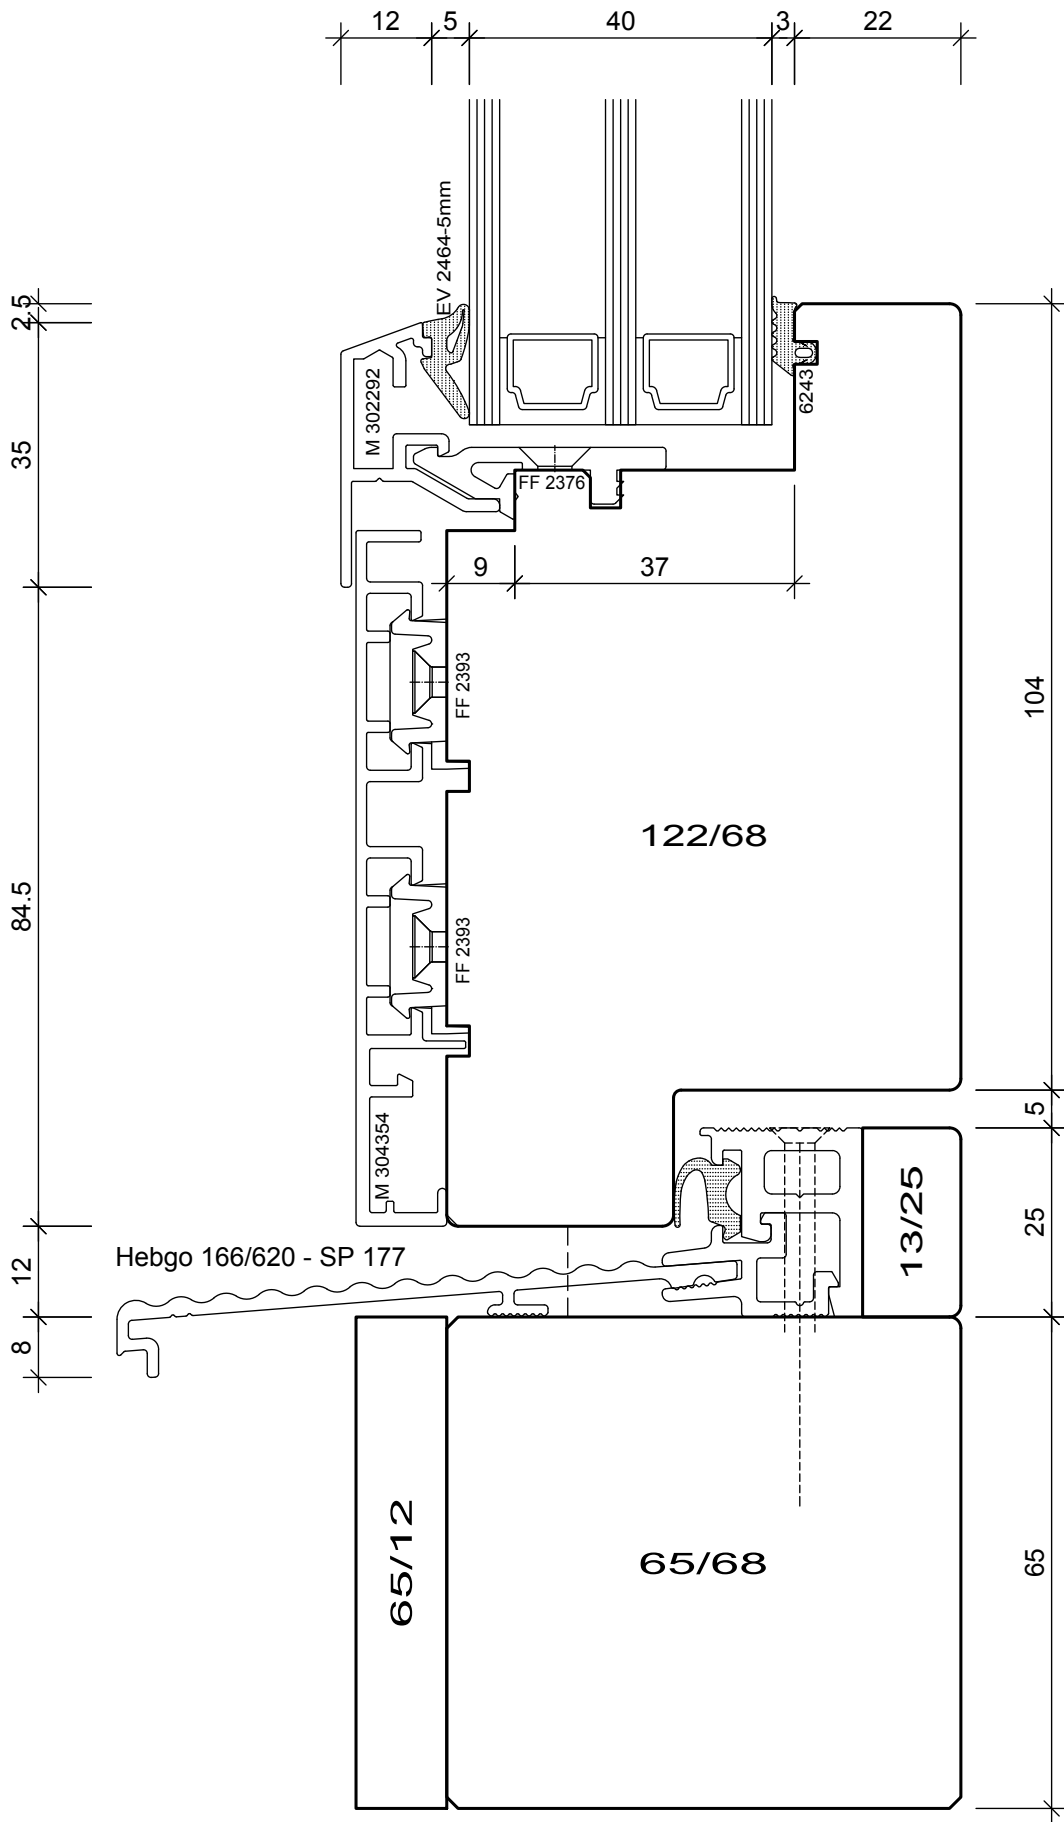

BS Fenster- und Türenbau AG Rigistrasse 11 6210 Sursee Fon / Fax 041 925 11 50 / 51 www.bs-fensterbau.ch	Hebgo 166/620		©	
	Vision 3000 T1_68_Auswärts öff.		Datum: 24.06.2016	Mst.: 1:1
	Holz-Metall	Plan: U3	Rev.:	Gez.: StF
		Pos.:		

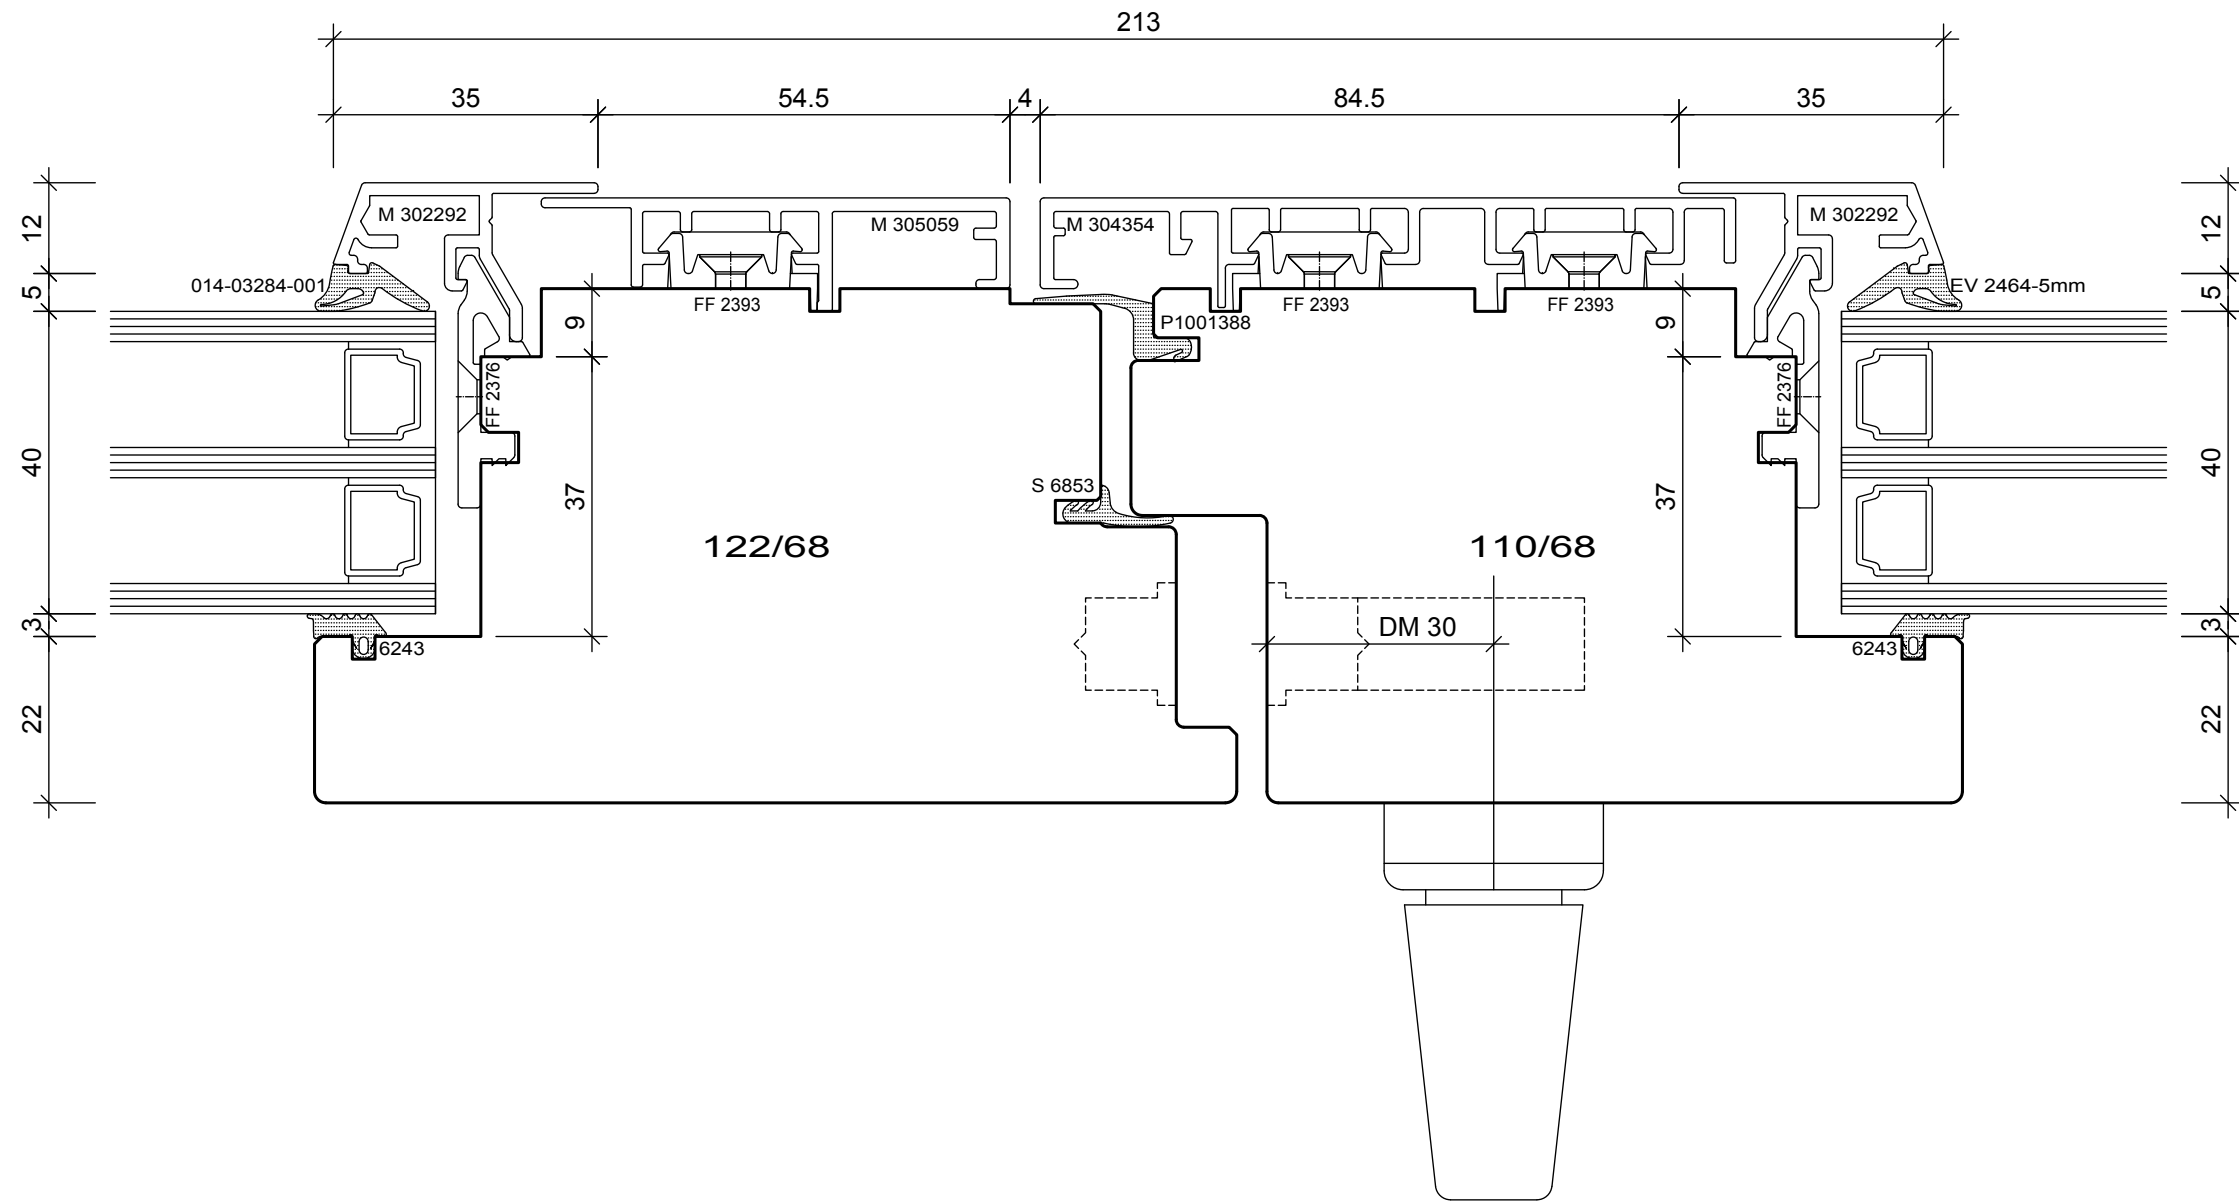

BS Fenster- und Türenbau AG Rigistrasse 11 6210 Sursee Fon / Fax 041 925 11 50 / 51 www.bs-fensterbau.ch	MP 213_BT-Verschluss ©		
	Vision 3000 T1_68_Auswärts öff.		Datum: 24.06.2016 Mst.: 1:1 Rev.: Gez.: StF
	Holz-Metall	Plan: M1	Pos.: