


BAKA Protect 4010 3D FD

BS Fenster- und Türenbau AG Rigistrasse 11 6210 Sursee Fon / Fax 041 925 11 50 / 51 www.bs-fensterbau.ch	Glaseiste flächenbündig ©	
	HT-HM_68	Datum: 24.06.2016 Mst.: 1:1 Rev.: Gez.: StF
	Holz-Metall Plan: GR4	Pos.:

Einlass-Hebelkantenriegel MSL 1808

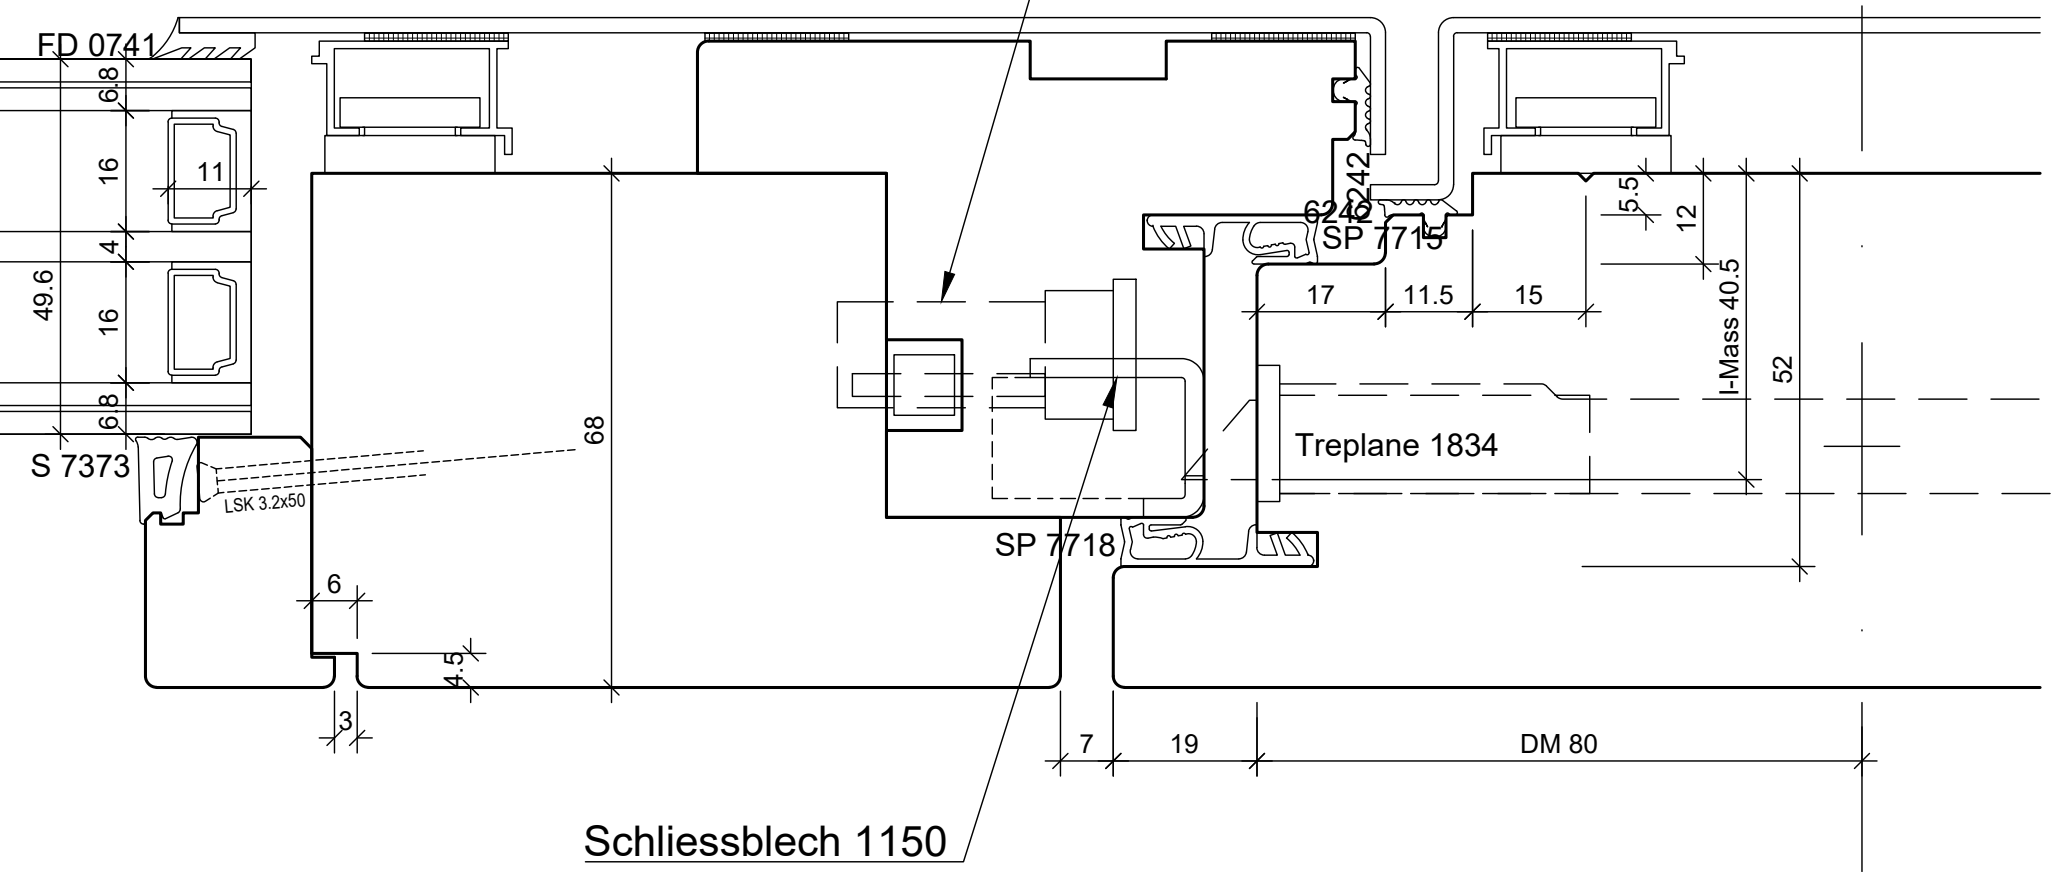

Schliessblech 1150

BS Fenster- und Türenbau AG Rigistrasse 11 6210 Sursee Fon / Fax 041 925 11 50 / 51 www.bs-fensterbau.ch	Glaseiste flächenbündig ©	
	HT-HM_68	Datum: 24.06.2016 Mst.: 1:1 Rev.: Gez.: StF
	Holz-Metall Plan: GR4a	Pos.: