

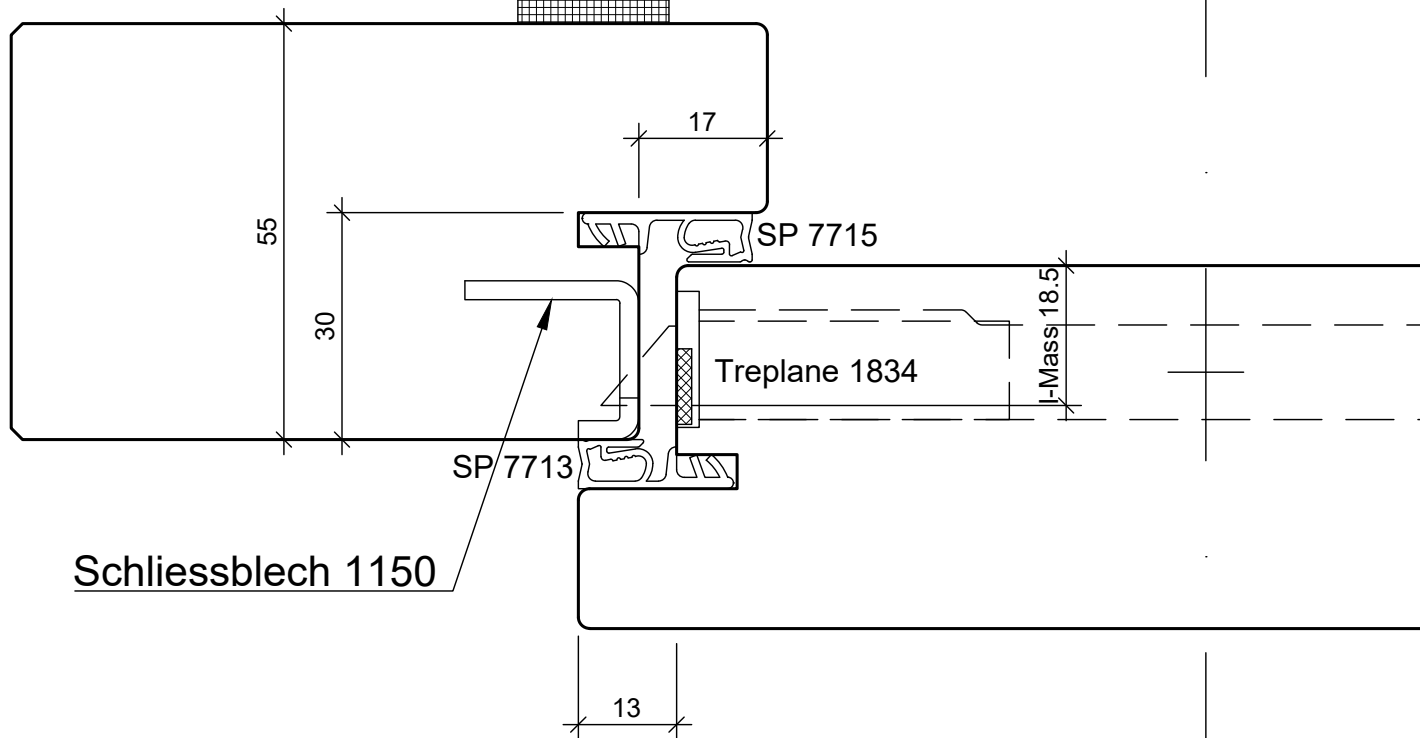


BS Fenster- und Türenbau AG Rigistrasse 11 6210 Sursee Fon / Fax 041 925 11 50 / 51 www.bs-fensterbau.ch	<b>Band Blendrahmen UD</b>		©
	<b>Rahmentüre P48</b>	Datum: 24.06.2016 Rev.:	Mst.: 1:1 Gez.: StF
	Holz	Plan: L1	Pos.:

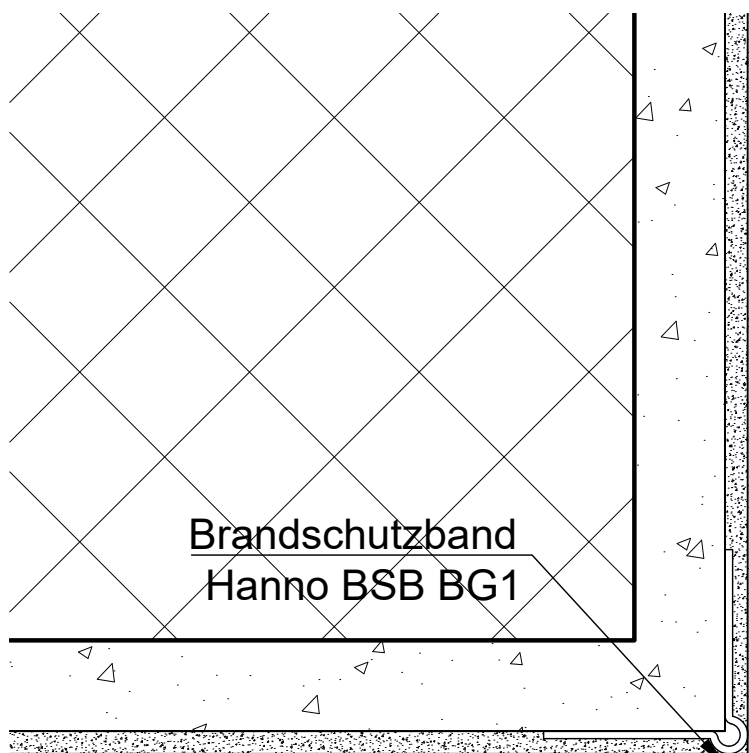

BS Fenster- und Türenbau AG Rigistrasse 11 6210 Sursee Fon / Fax 041 925 11 50 / 51 www.bs-fensterbau.ch	<b>Schloss Blendrahmen UD</b> <span style="float: right;">©</span>	
	<b>Rahmentüre P48</b>	Datum: 24.06.2016      Mst.: 1:1 Rev.:                              Gez.: StF
	Holz                              Plan: L2	Pos.:

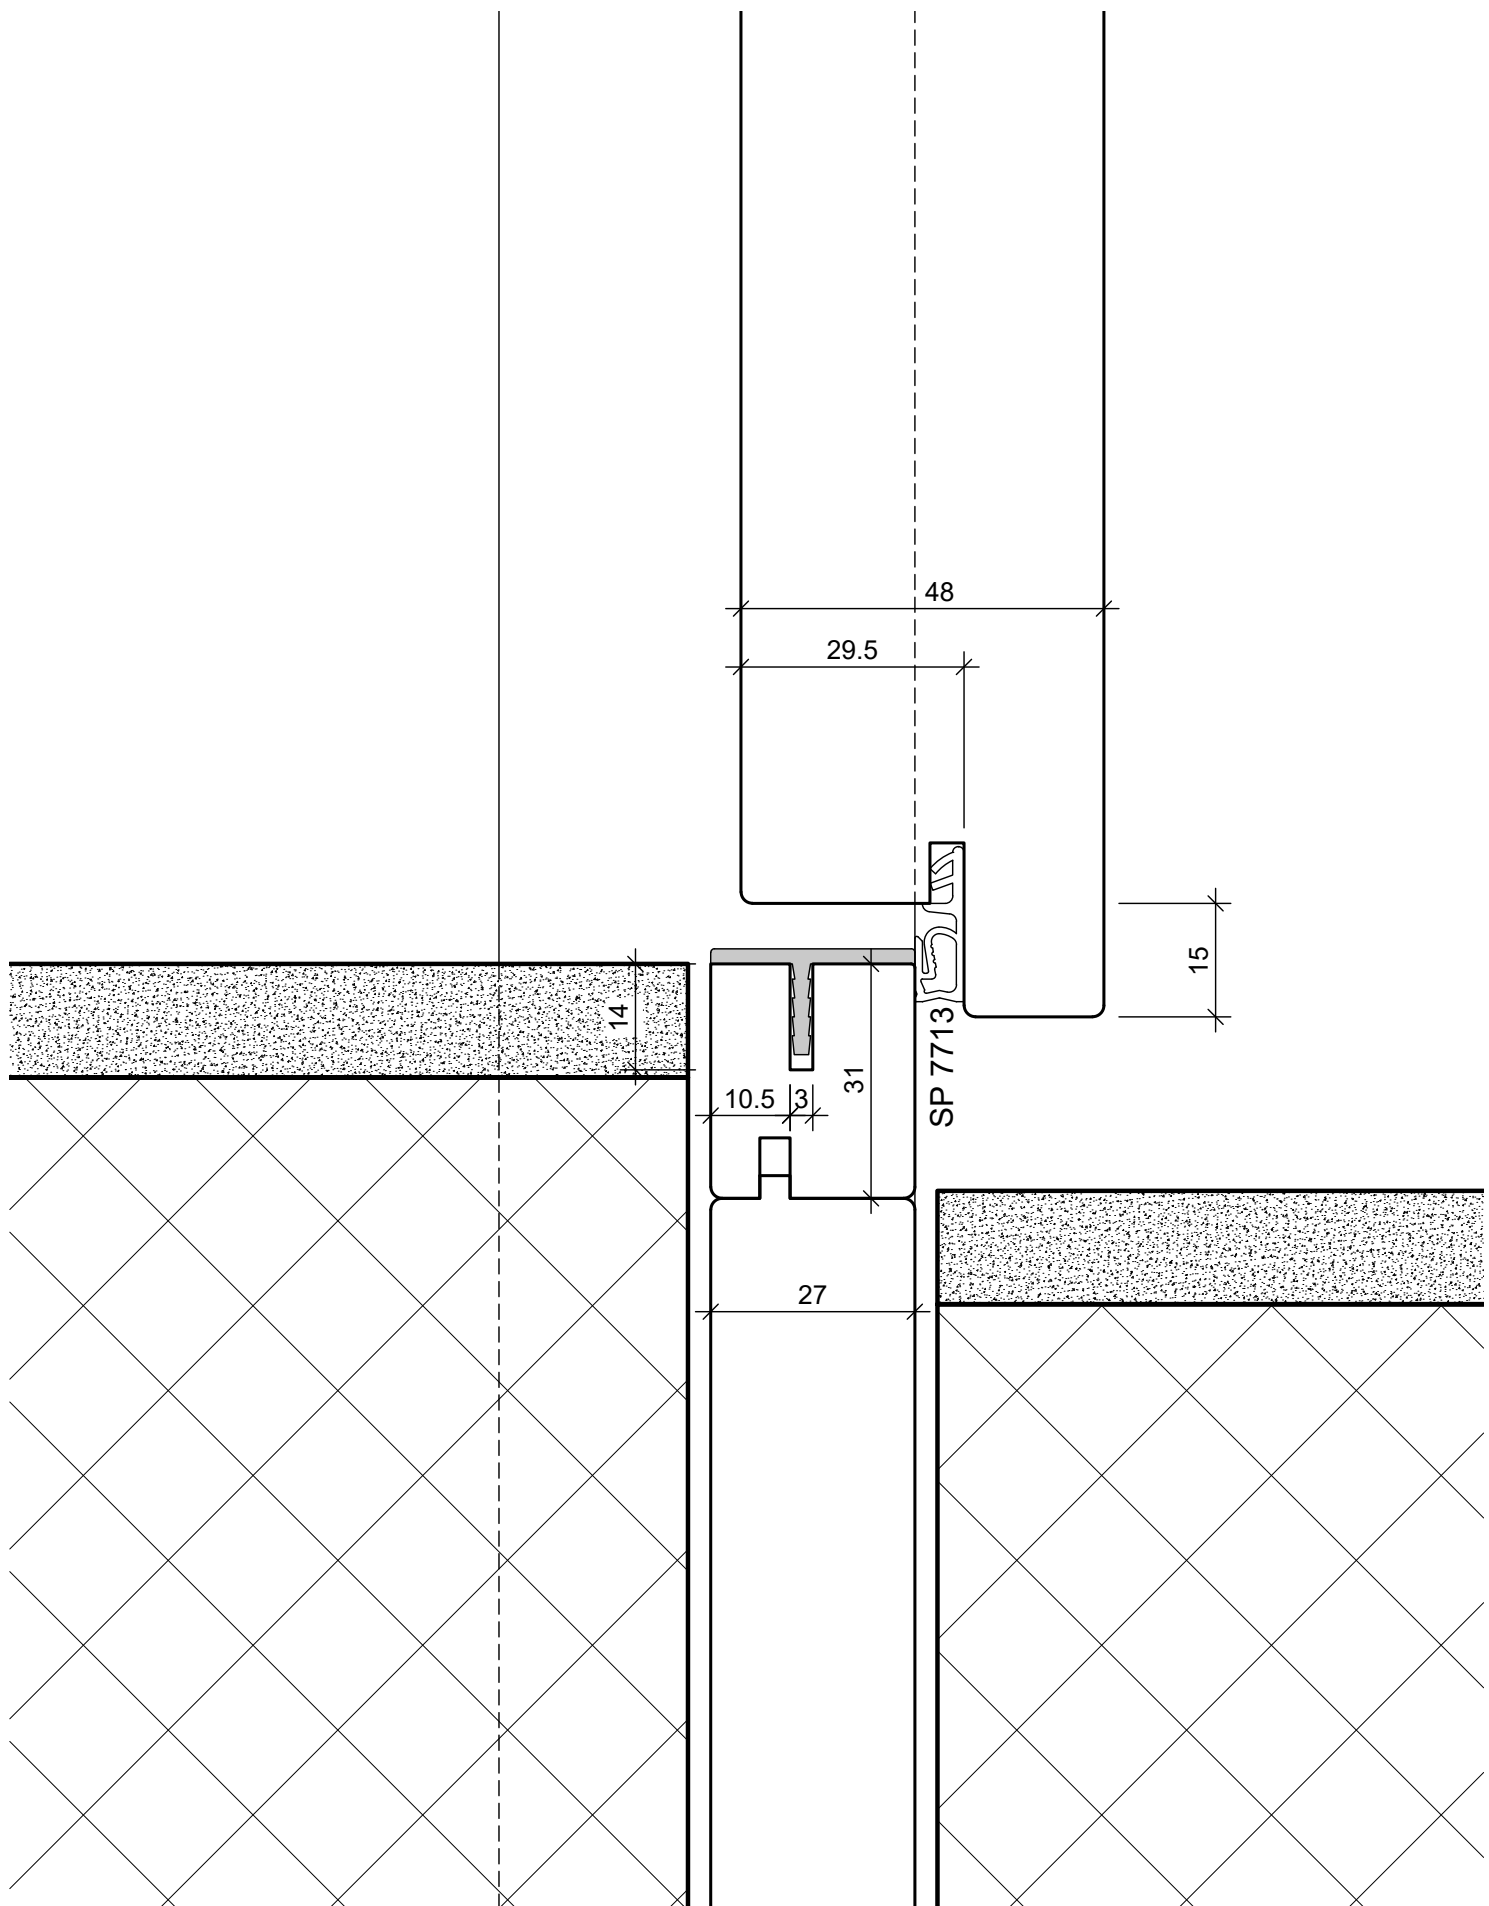

BS Fenster- und Türenbau AG Rigistrasse 11 6210 Sursee Fon / Fax 041 925 11 50 / 51 www.bs-fensterbau.ch	<b>Schwelle 2-teilig</b>		©	
	<b>Rahmentüre P48</b>		Datum: 24.06.2016 Rev.:	Mst.: 1:1 Gez.: StF
	<b>Holz</b>	<b>Plan: U1</b>	Pos.:	